


EXPLICAREA INCAPERILOR ETAJ 4

Nr.	DENUMIREA INCAPERILOR	AREA, m.p.	partose
401	SALA DE OPERATII (NEUROCHIRURGIE)	43.28	tip 1
402	MATERIALE STERILE / STERILIZARE	5.08	tip 1
403	SALA PREOPERATORIE	13.14	tip 1
404	SALA DE OPERATII (TRAUMATOLOGIE - ORTOPEDIE 1)	43.49	tip 1
405	MATERIALE STERILE / STERILIZARE	4.85	tip 1
406	SALA PREOPERATORIE	11.52	tip 1
407	SALA DE OPERATII (TRAUMATOLOGIE - ORTOPEDIE 2)	43.49	tip 1
408	MATERIALE STERILE / STERILIZARE	4.85	tip 1
409	SALA DE OPERATII (TRAUMATOLOGIE - ORTOPEDIE 3)	43.28	tip 1
410	MATERIALE STERILE / STERILIZARE	4.85	tip 1
411	SALA PREOPERATORIE	6.28	tip 1
412	HOL CU ZONA DE TREZIRE	122.56	tip 1
413	MATERIALE STERILE / STERILIZARE	3.40	tip 1
114	SALA DE OPERATII (CHIRURGIE SPINALA)	34.01	tip 1
415	ECLUZA	9.24	tip 1
416	VESTIAR 1	12.05	tip 2
417	WC	1.44	tip 2
418	ECLUZA	1.74	tip 1
419	INCAPERE AUXILIARA CU LAVOAR	1.20	tip 2
420	WC	1.35	tip 2
421	ECLUZA	1.28	tip 2
422	VESTIAR 2	10.80	tip 2
423	PASTR. TEMPOR. DESEURI MEDICALE	4.70	tip 2
424	ECLUZA	2.52	tip 1
425	CURATIRE / SPALARE INSTRUMENTE	10.27	tip 2
426	CORIDOR	51.21	tip 1
427	INCAPERE TEHNICA	6.21	tip 1
428	BIROU ASISTENTE	8.91	tip 1
429	BIROU MEDICI	15.14	tip 1
	TERASA		tip 7
	SCARA Sc 1		tip 10
	SCARA Sc 2		tip 10
	SCARA Sc 3		tip 11

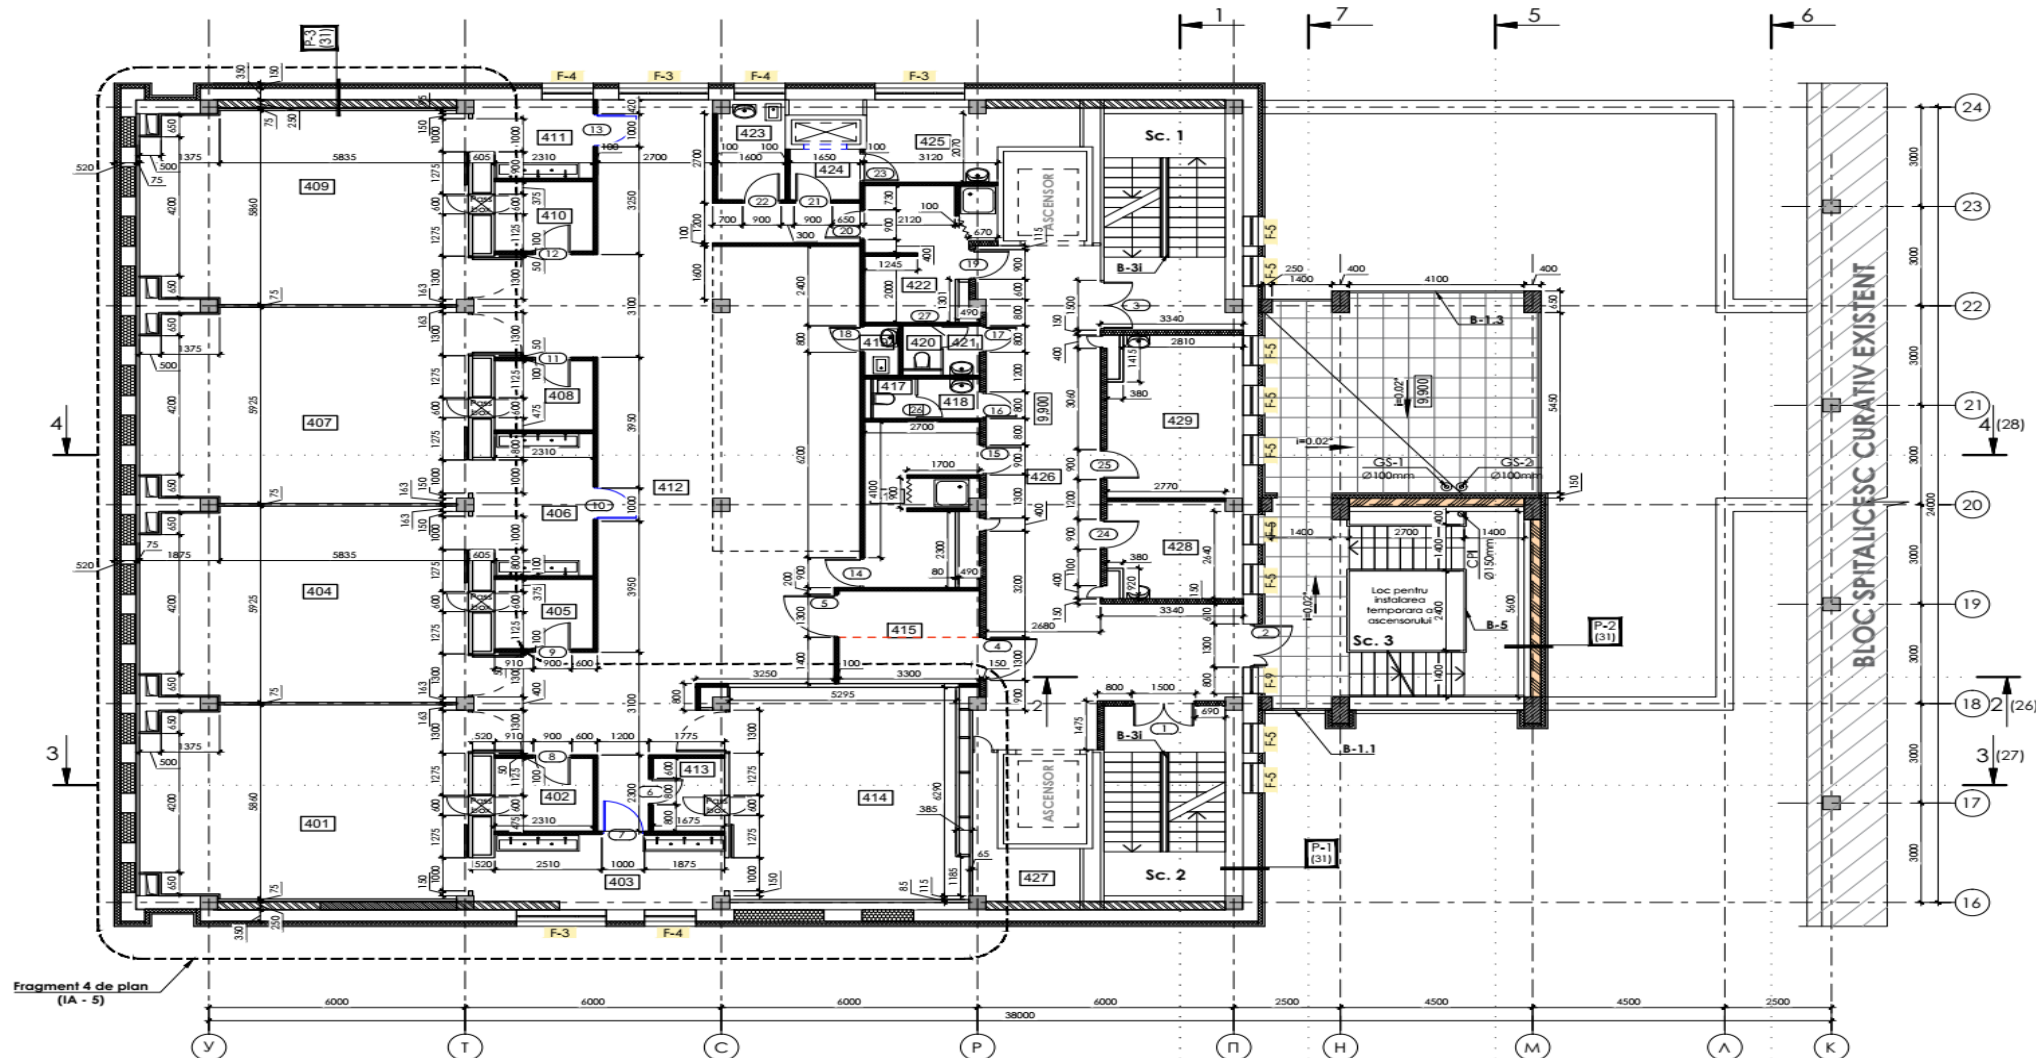

SEMNE CONVENTIONALE

1. Zona exclusa din reconstrucia actuala
2. Coloane din beton existente
3. Coloane din beton proiect.
4. Pereti exteriori existenti
5. Ferestre proiect.
6. Pereti despartitori existenti

7. Pereti despartitori din gips-carton 150mm
8. Pereti despartitori din gips-carton 100mm
9. Panouri compozite cu termoizolare din vata minerala 50+50mm
10. Pereti din caramida Brikstone
11. Umplutura golurilor cu blocuri BCA

MARCARI

- [S15] - Numerotarea incaperilor
 [019] - Marcare usi
 [V...] - Vitralii
 [F-1] - Marcare ferestre
 CC - Coloana de canalizare

- CPL - Canalizare pluviala
 CV - Canal de ventilare
 Sc.1 - Marcarea scarilor
 B-1 - Marcarea balustrazii

Obiect 071/19 - MD-2019-04-18-000020-1-11/265 - SA					
Reconstrucia Blocului operator al IMSP Institutul de Medicina Urgenta, str. Toma Ciorbă nr.1, municipiul Chişinău					
mod.	nr. part.	plansa	nr. doc.	semnatura	data
ASP		A. Hama			
ISP		T. Iordachi			05.2019
Cons. sef		G. Goriacova			
Arhitect		A. Rata			
Arhitect		V. Mbalu			
Plan etaj 4 cota 9.900 sc.1:100 (Lucrari noi)				faza	planşa
				PE	22
				"ARHDOC" srl Licenta nr.024580 din 12.04.2007	
				ARHDOC	

